


CONSIGLIO COMUNALE DI LUGANO

RISOLUZIONI C.C. - SEDUTA DI LUNEDÌ 14 GIUGNO 2010

...(omissis)

5. È concesso un credito di fr. 180'000.-- per lo svolgimento della variante di Piano regolatore della Città per il comparto della Stazione FFS – **ZP4** (StazLu 2).

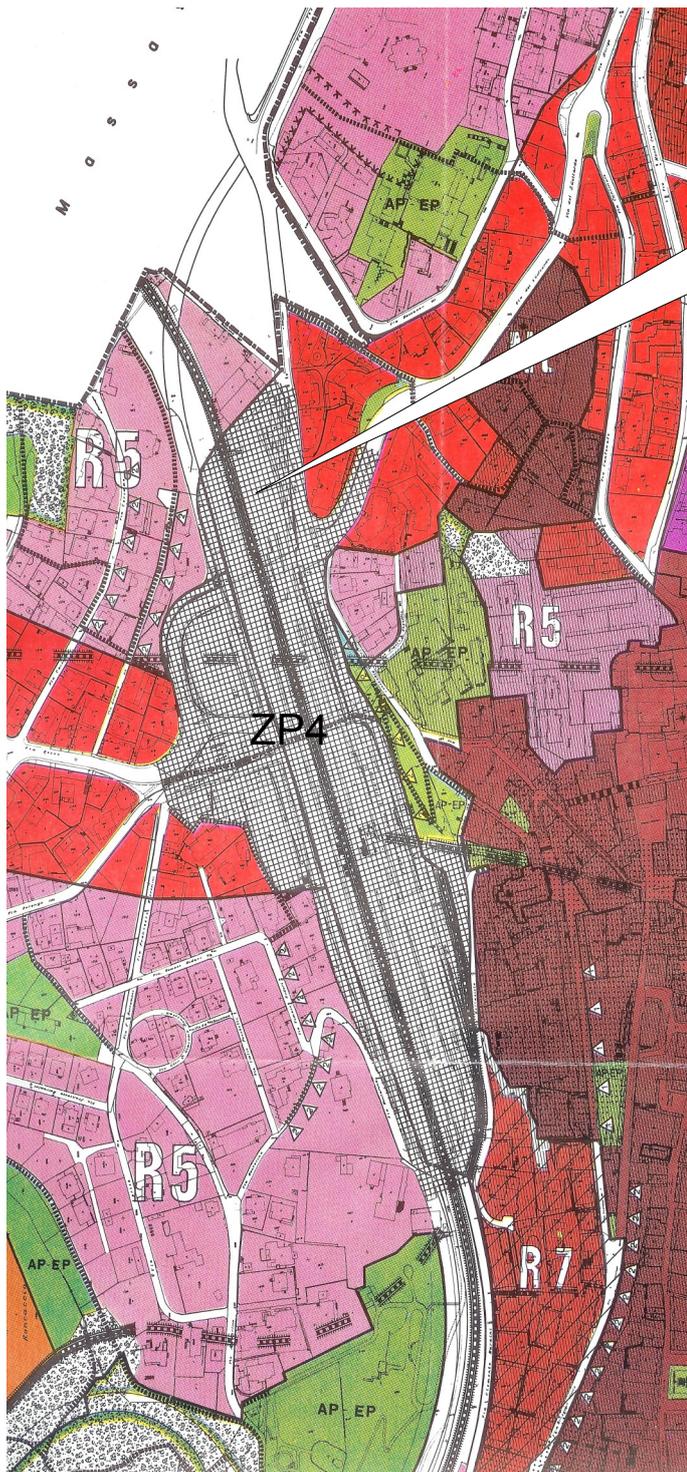

Il piazzale nord della stazione è incluso nel comparto ZP4.

Estratto dal PR di Lugano che definisce la zona ZP4